


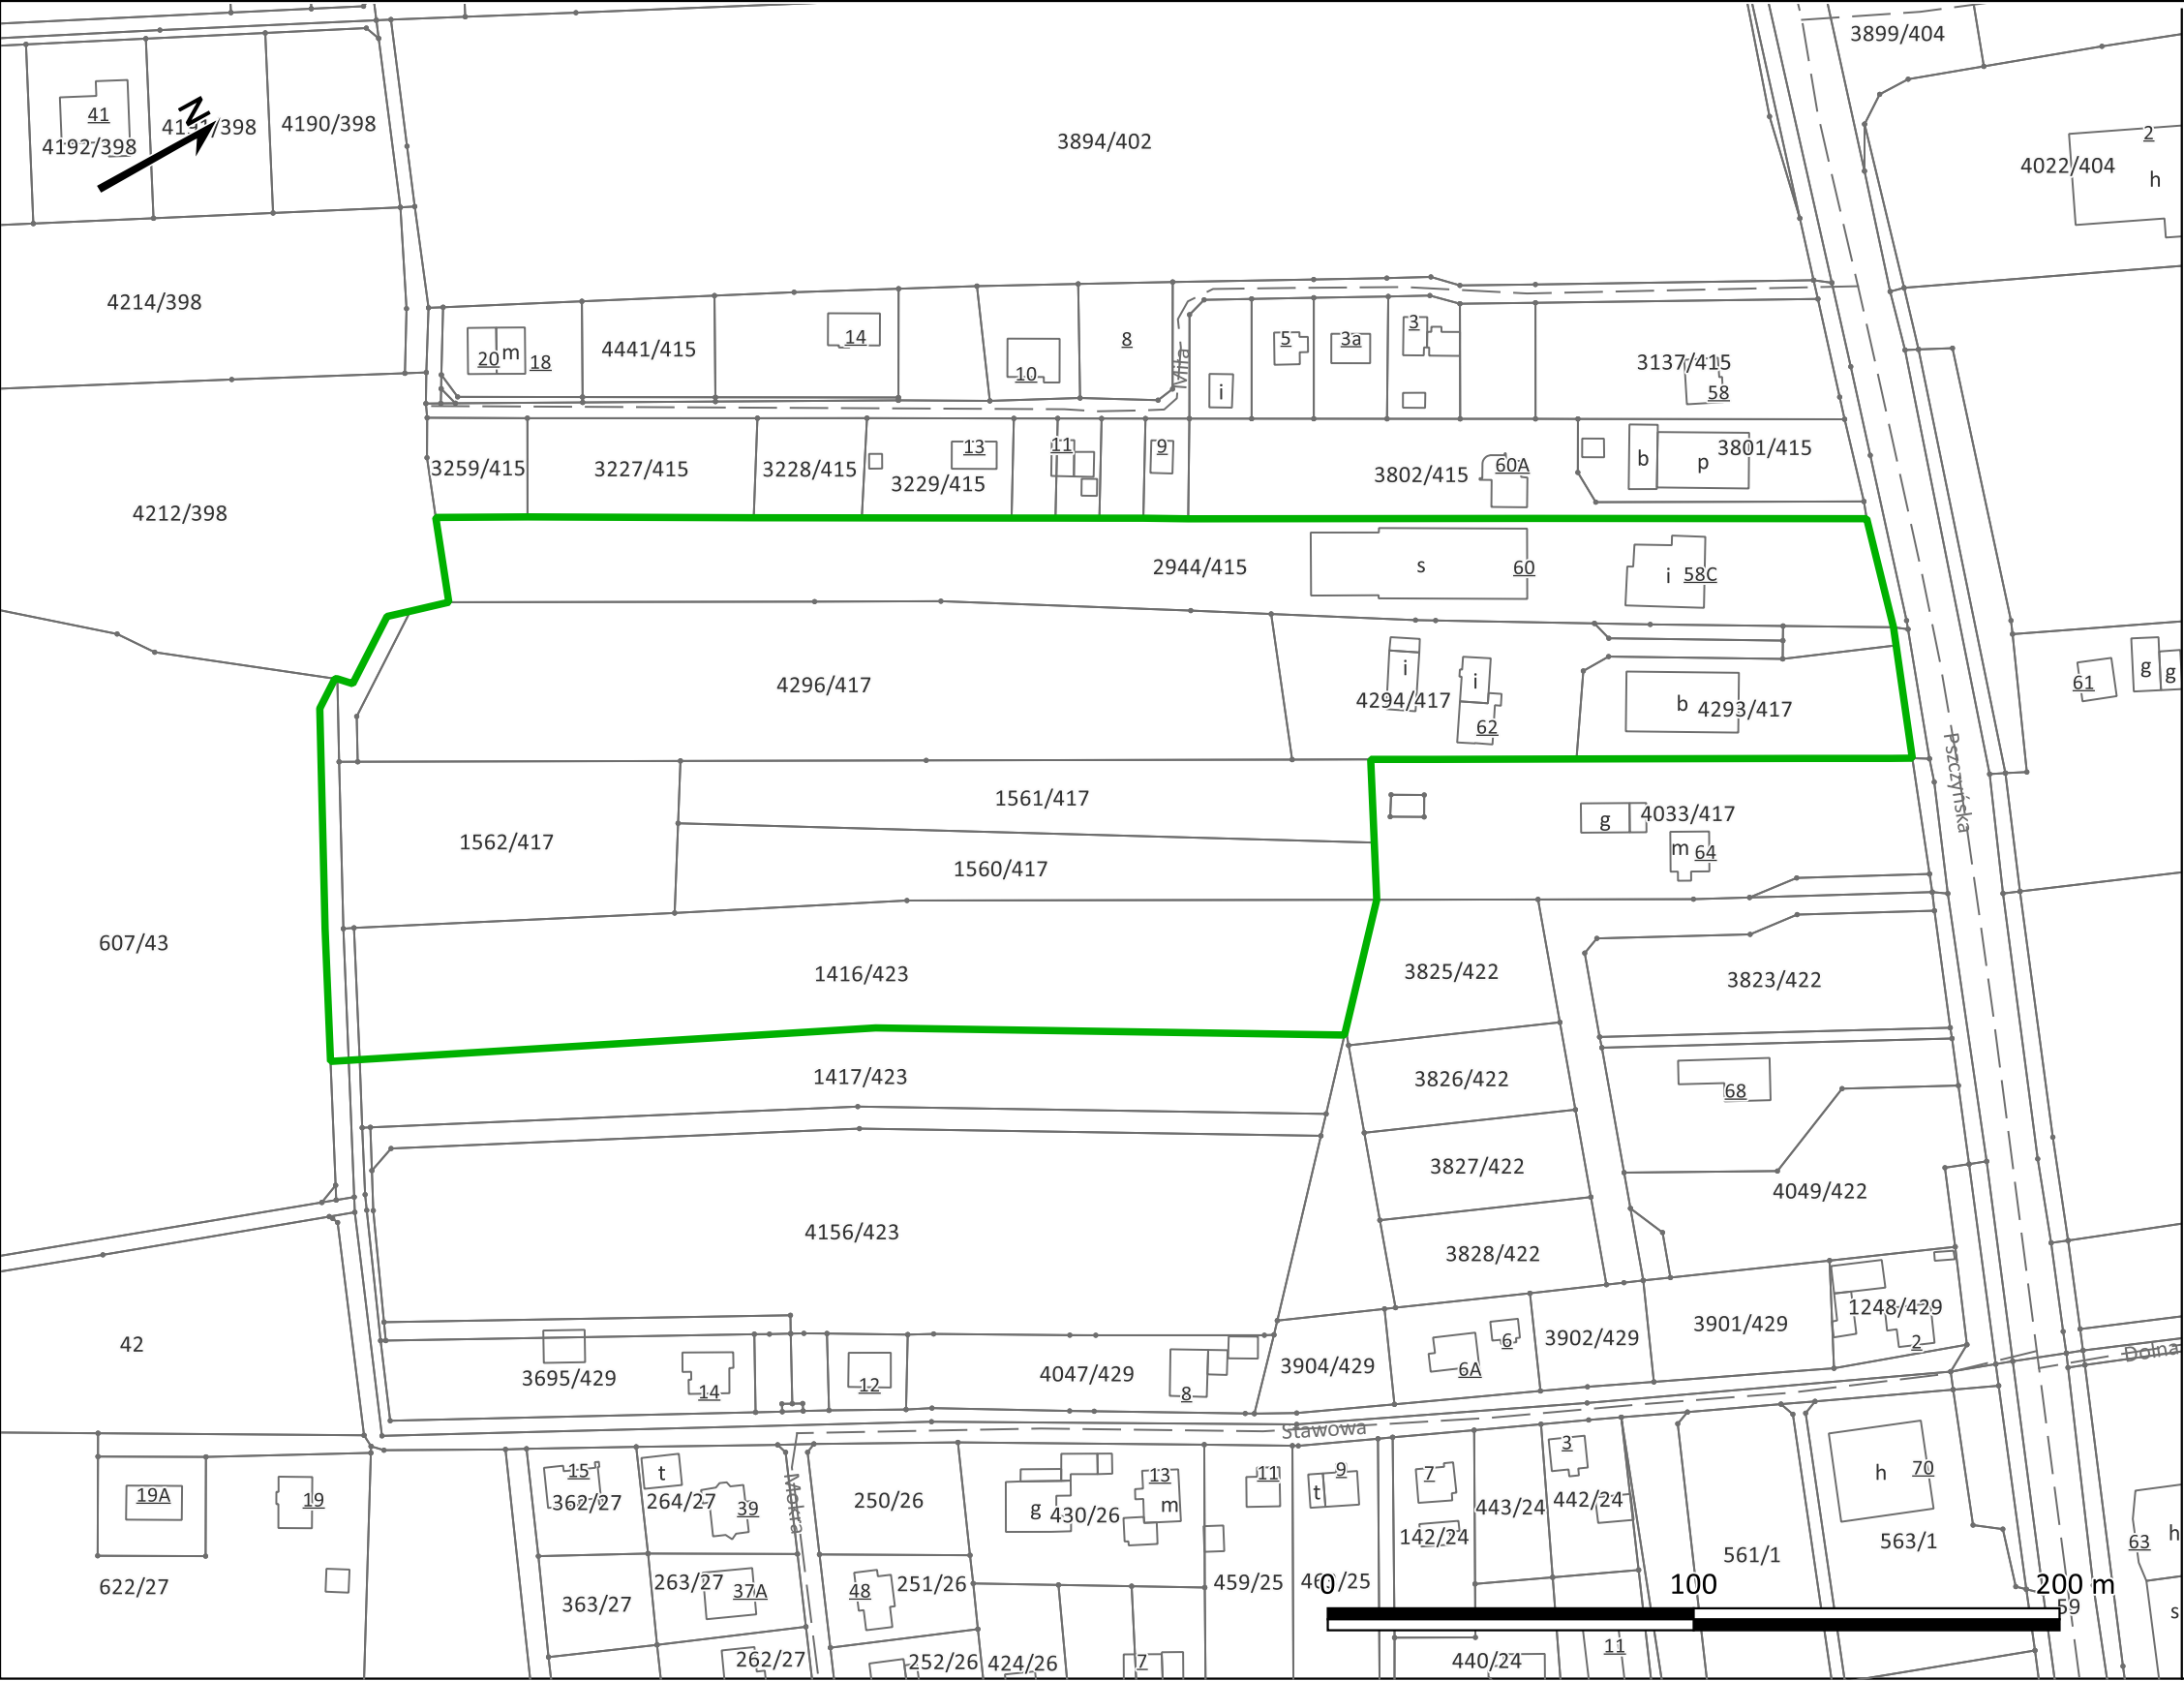

Obręb Suszec, arkusz mapy 5
rejon ul. Pszczyńskiej i Miłej

Legenda

 granice terenu objętego projektem miejscowego planu zagospodarowania przestrzennego

Obiekty informacyjne

-  układ drogowy
-  budynki ewidencyjne
-  działki ewidencyjne

skala 1:2 000